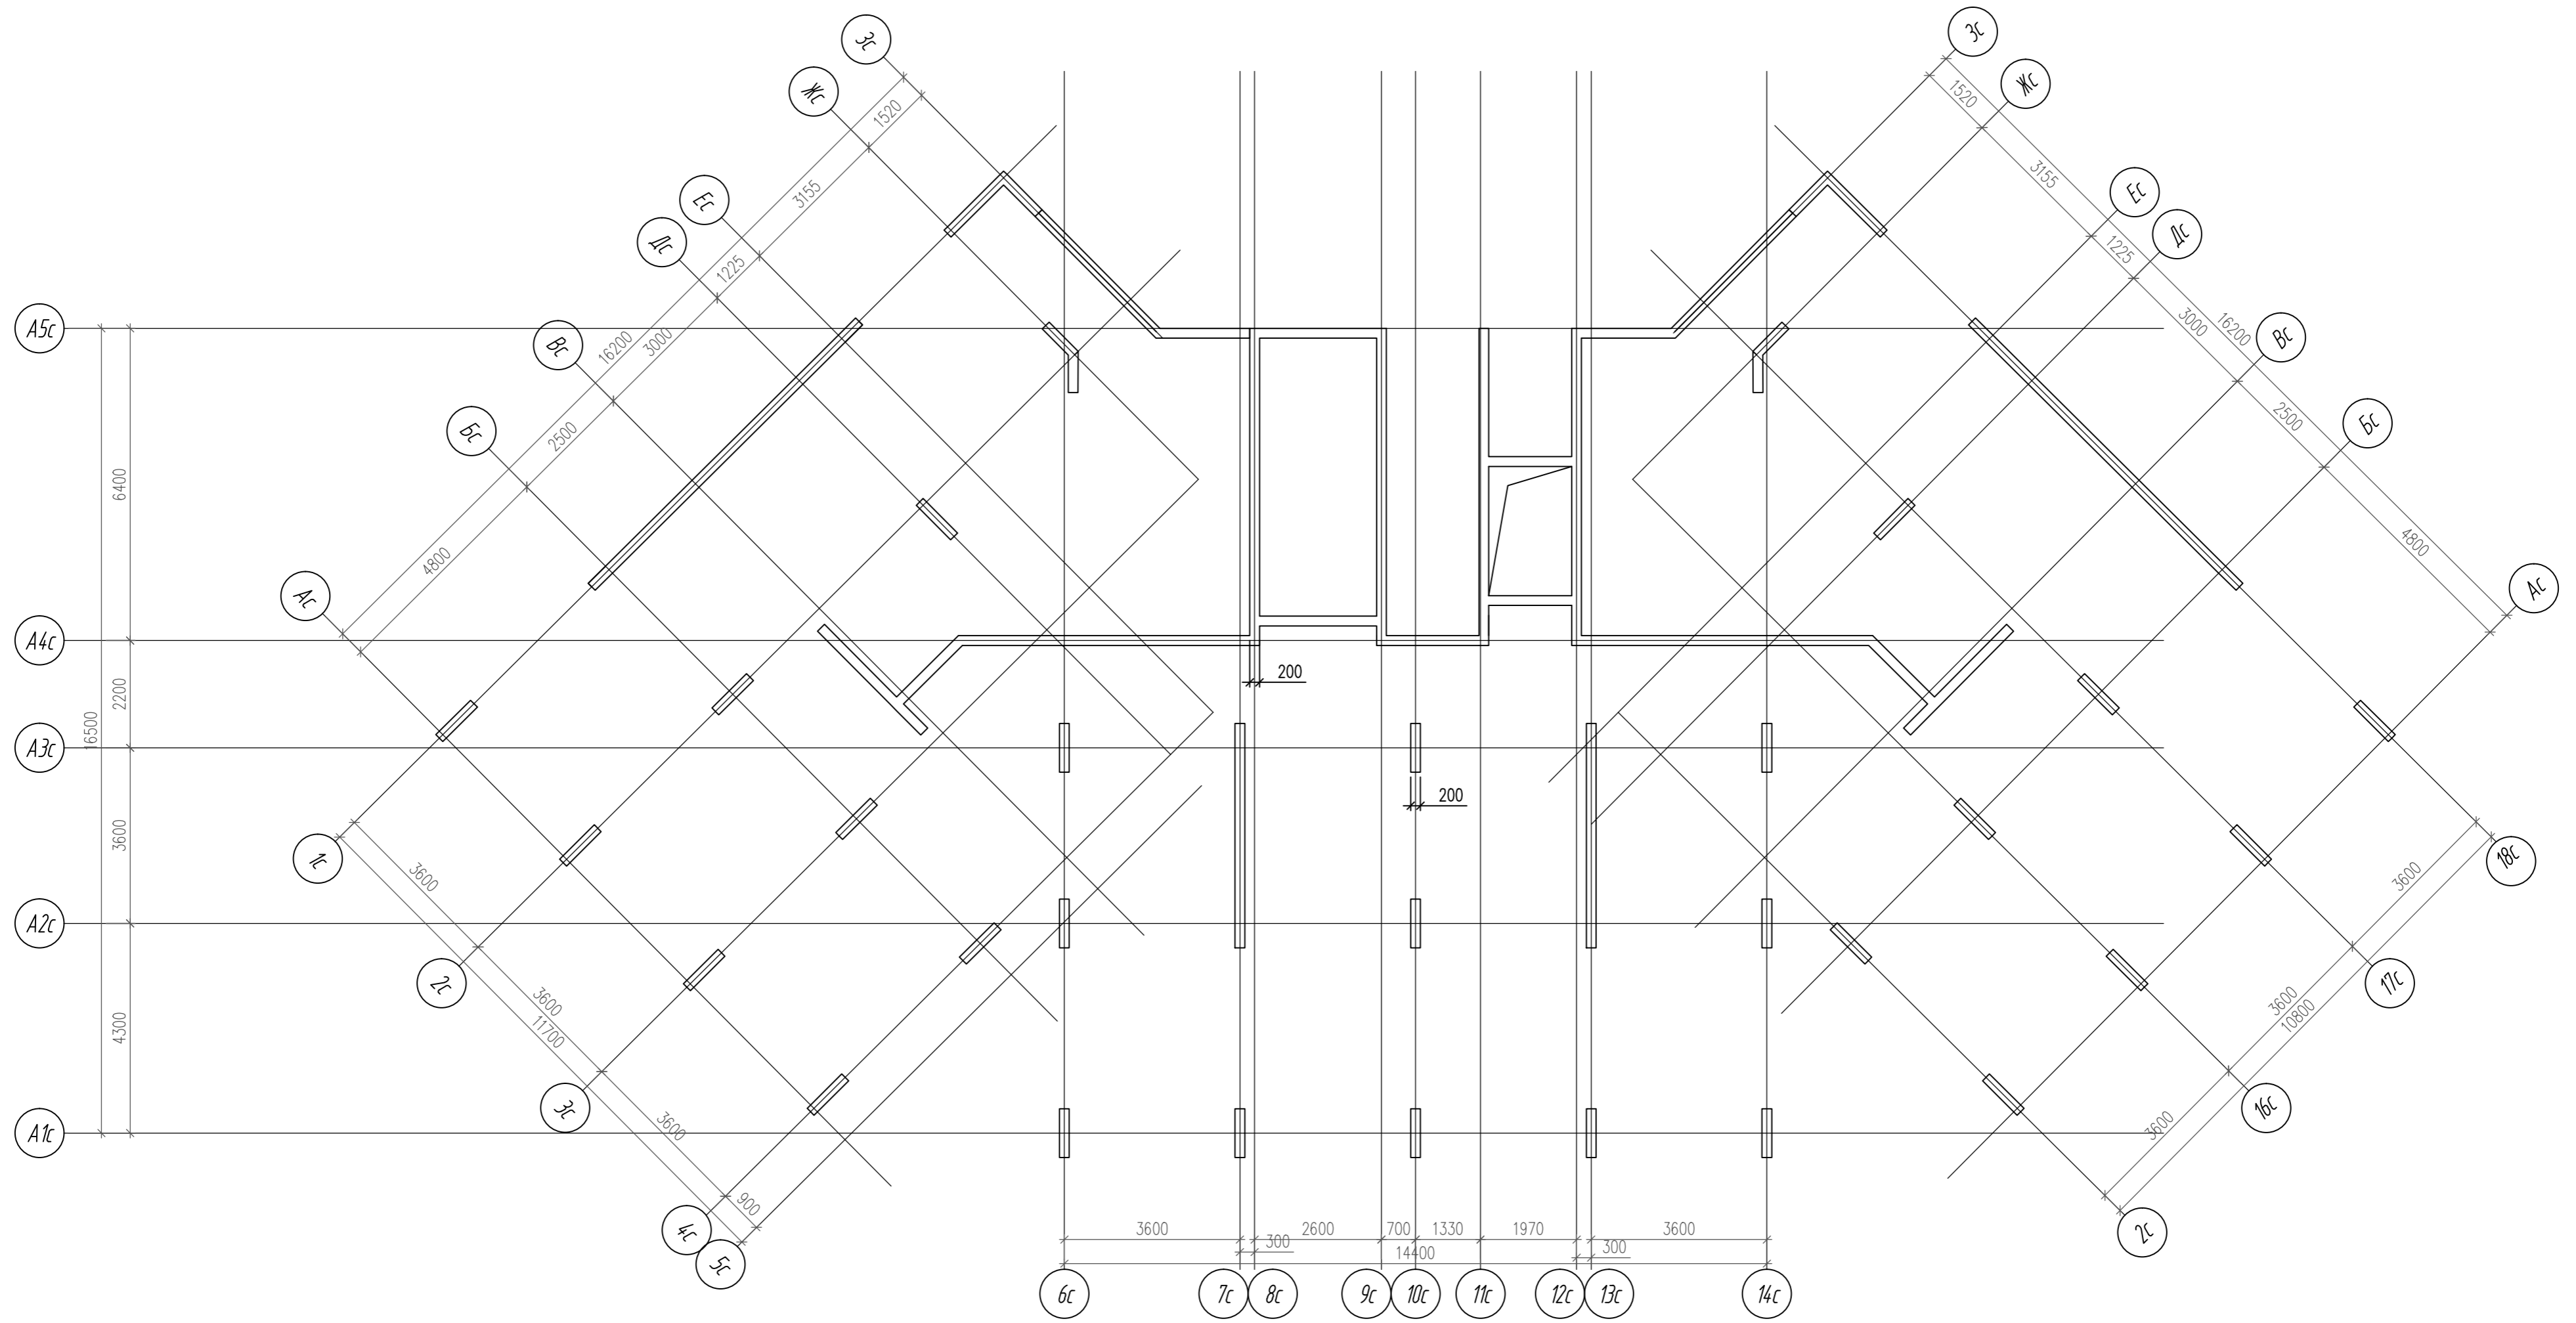


## Ведомость листов

Лист	Наименование	Примечание
1	Ведомость листов	
2	План	
3	Схема расстановки опалубки	
4	Спецификация	
	Правила монтажа щитов опалубки	
	Правила монтажа опалубки перекрытия	
	Общие правила монтажных работ	
	Листы для заметок	

						Монолитно-кирпичный жилой дом			
Изм.	Кол.уч.	Лист	№ док	Подп.	Дата				
						ООО "Стройкомпания"	Стадия	Лист	Листов
							Р	1	4
Разраб.						Опалубка стен			

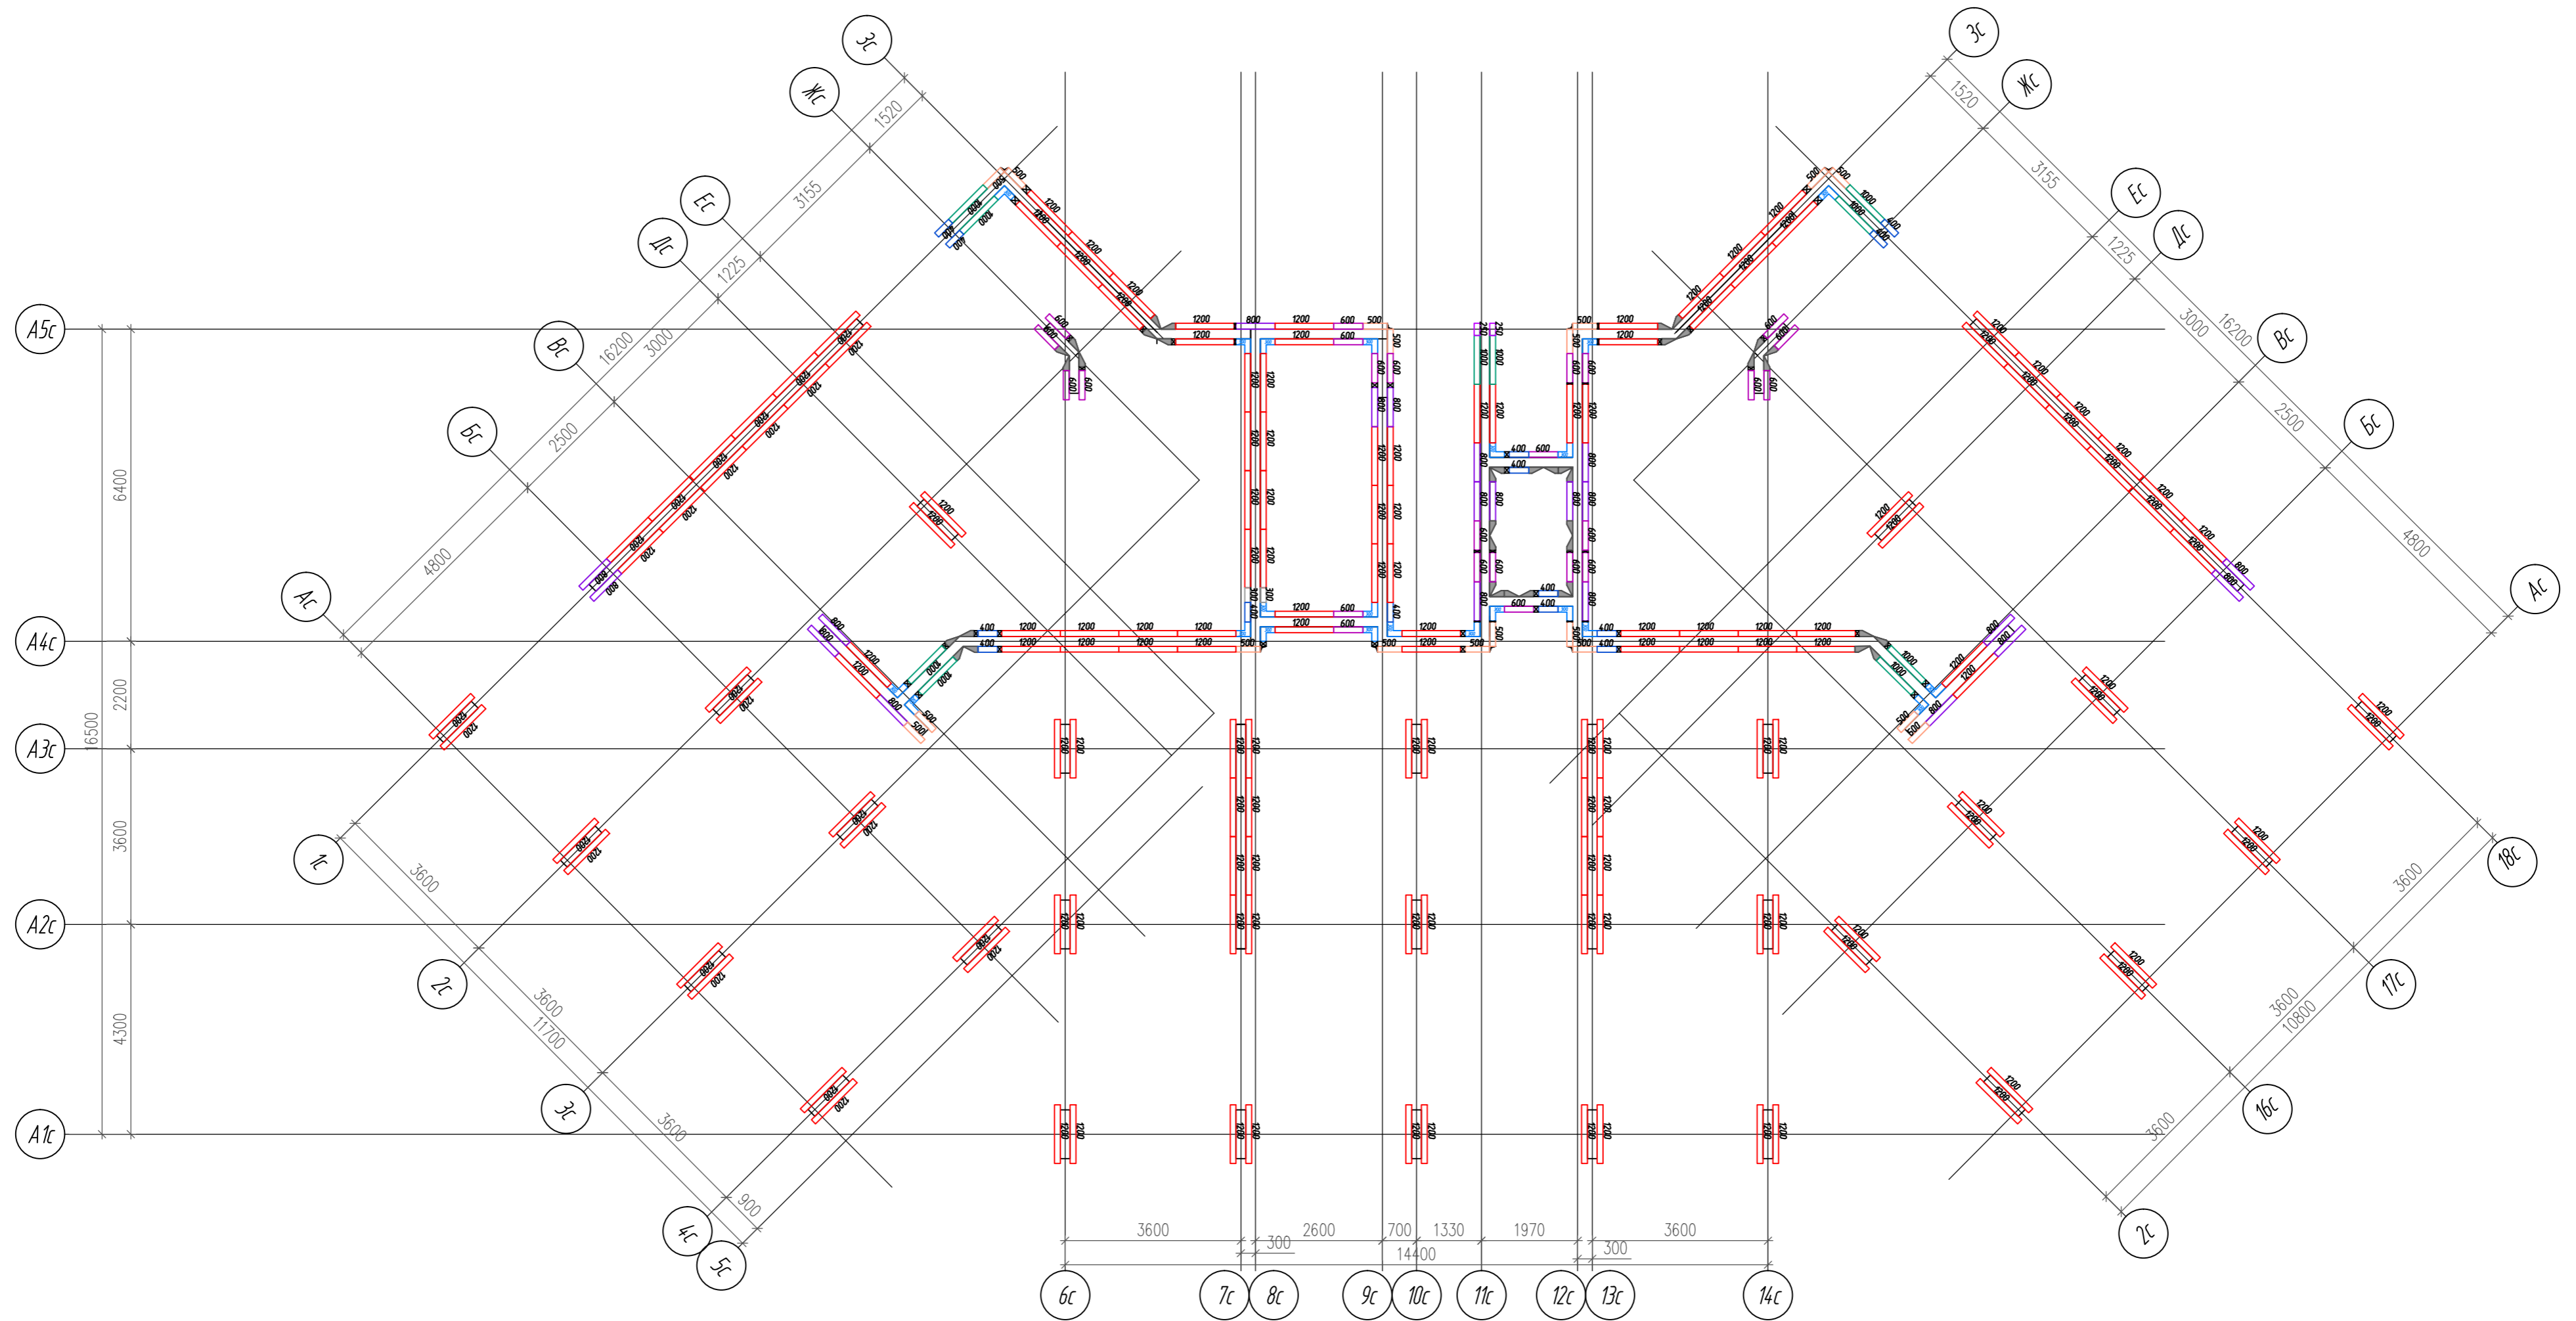
# План



Данный расчет является рекомендацией и не может использоваться как ППР.

						Монолитно-кирпичный жилой дом		
Изм.	Колуч.	Лист	№ док.	Подп.	Дата	ООО "Стройкомпания"		
						Стадия	Лист	Листов
						Р	2	4
Разраб.						План		

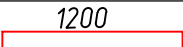
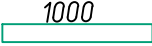
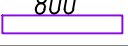
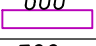

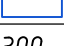
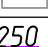

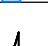


# Схема расстановки опалубки



Данный расчет является рекомендацией и не может использоваться как ППР.

						Монолитно-кирпичный жилой дом		
Изм.	Колуч.	Лист	№ док.	Подп.	Дата			
						ООО "Стройкомпания"		
						Стадия	Лист	Листов
						Р	3	4
Разраб.						Схема расстановки опалубки		

## Спецификация

Поз.	Обозначение	Наименование	Кол.	Единица изм.
1		щит линейный ST 1,2х3	154	шт.
2		щит линейный ST 1х3	10	шт.
3		щит линейный ST 0,8х3	21	шт.
4		щит линейный ST 0,6х3	24	шт.
5		щит линейный ST 0,5х3	18	шт.
6		щит линейный ST 0,4х3	14	шт.
7		щит линейный ST 0,3х3	2	шт.
8		щит линейный ST 0,25х3	2	шт.
9		щит угловой внутренний 0,3х0,3х3м	22	шт.
10		угловой элемент внешний 0,012х3м	8	шт.
11		щит шарнирный 0,3х0,3х3м	20	шт.
12				
13		щитов итого	295	шт.
14		вставки	48	шт.
15		болт стяжной	528	шт.
16		гайка для стяжного болта	1056	шт.
17		замок клиновой (литье)	741	шт.
18		замок удлиненный	144	шт.
19		подкос 1ур. 3м	130	шт.
20		кронштейн подмостей	72	шт.
21		захват монтажный	2	шт.
22				
23				
24				

						Монолитно-кирпичный жилой дом			
Изм.	Кол.уч.	Лист	№ док	Подп.	Дата	ООО "Стройкомпания"	Стадия	Лист	Листов
							Р	4	4
Разраб.						Спецификация			