


Ведомость листов

Лист	Наименование	Примечание
1	Ведомость листов	
2	План	
3	Схема расстановки стоек	
4	Схема расстановки главных балок	
5	Схема расстановки втор-х балок	
6	Спецификация	
	Правила монтажа щитов опалубки	
	Правила монтажа опалубки перекрытия	
	Общие правила монтажных работ	
	Листы для заметок	

						Монолитно-кирпичный жилой дом			
Изм.	Кол.уч.	Лист	№ док	Подп.	Дата	ООО "Стройкомпания"	Стадия	Лист	Листов
							Р	1	6
Разраб.						Опалубка перекрытий			


План

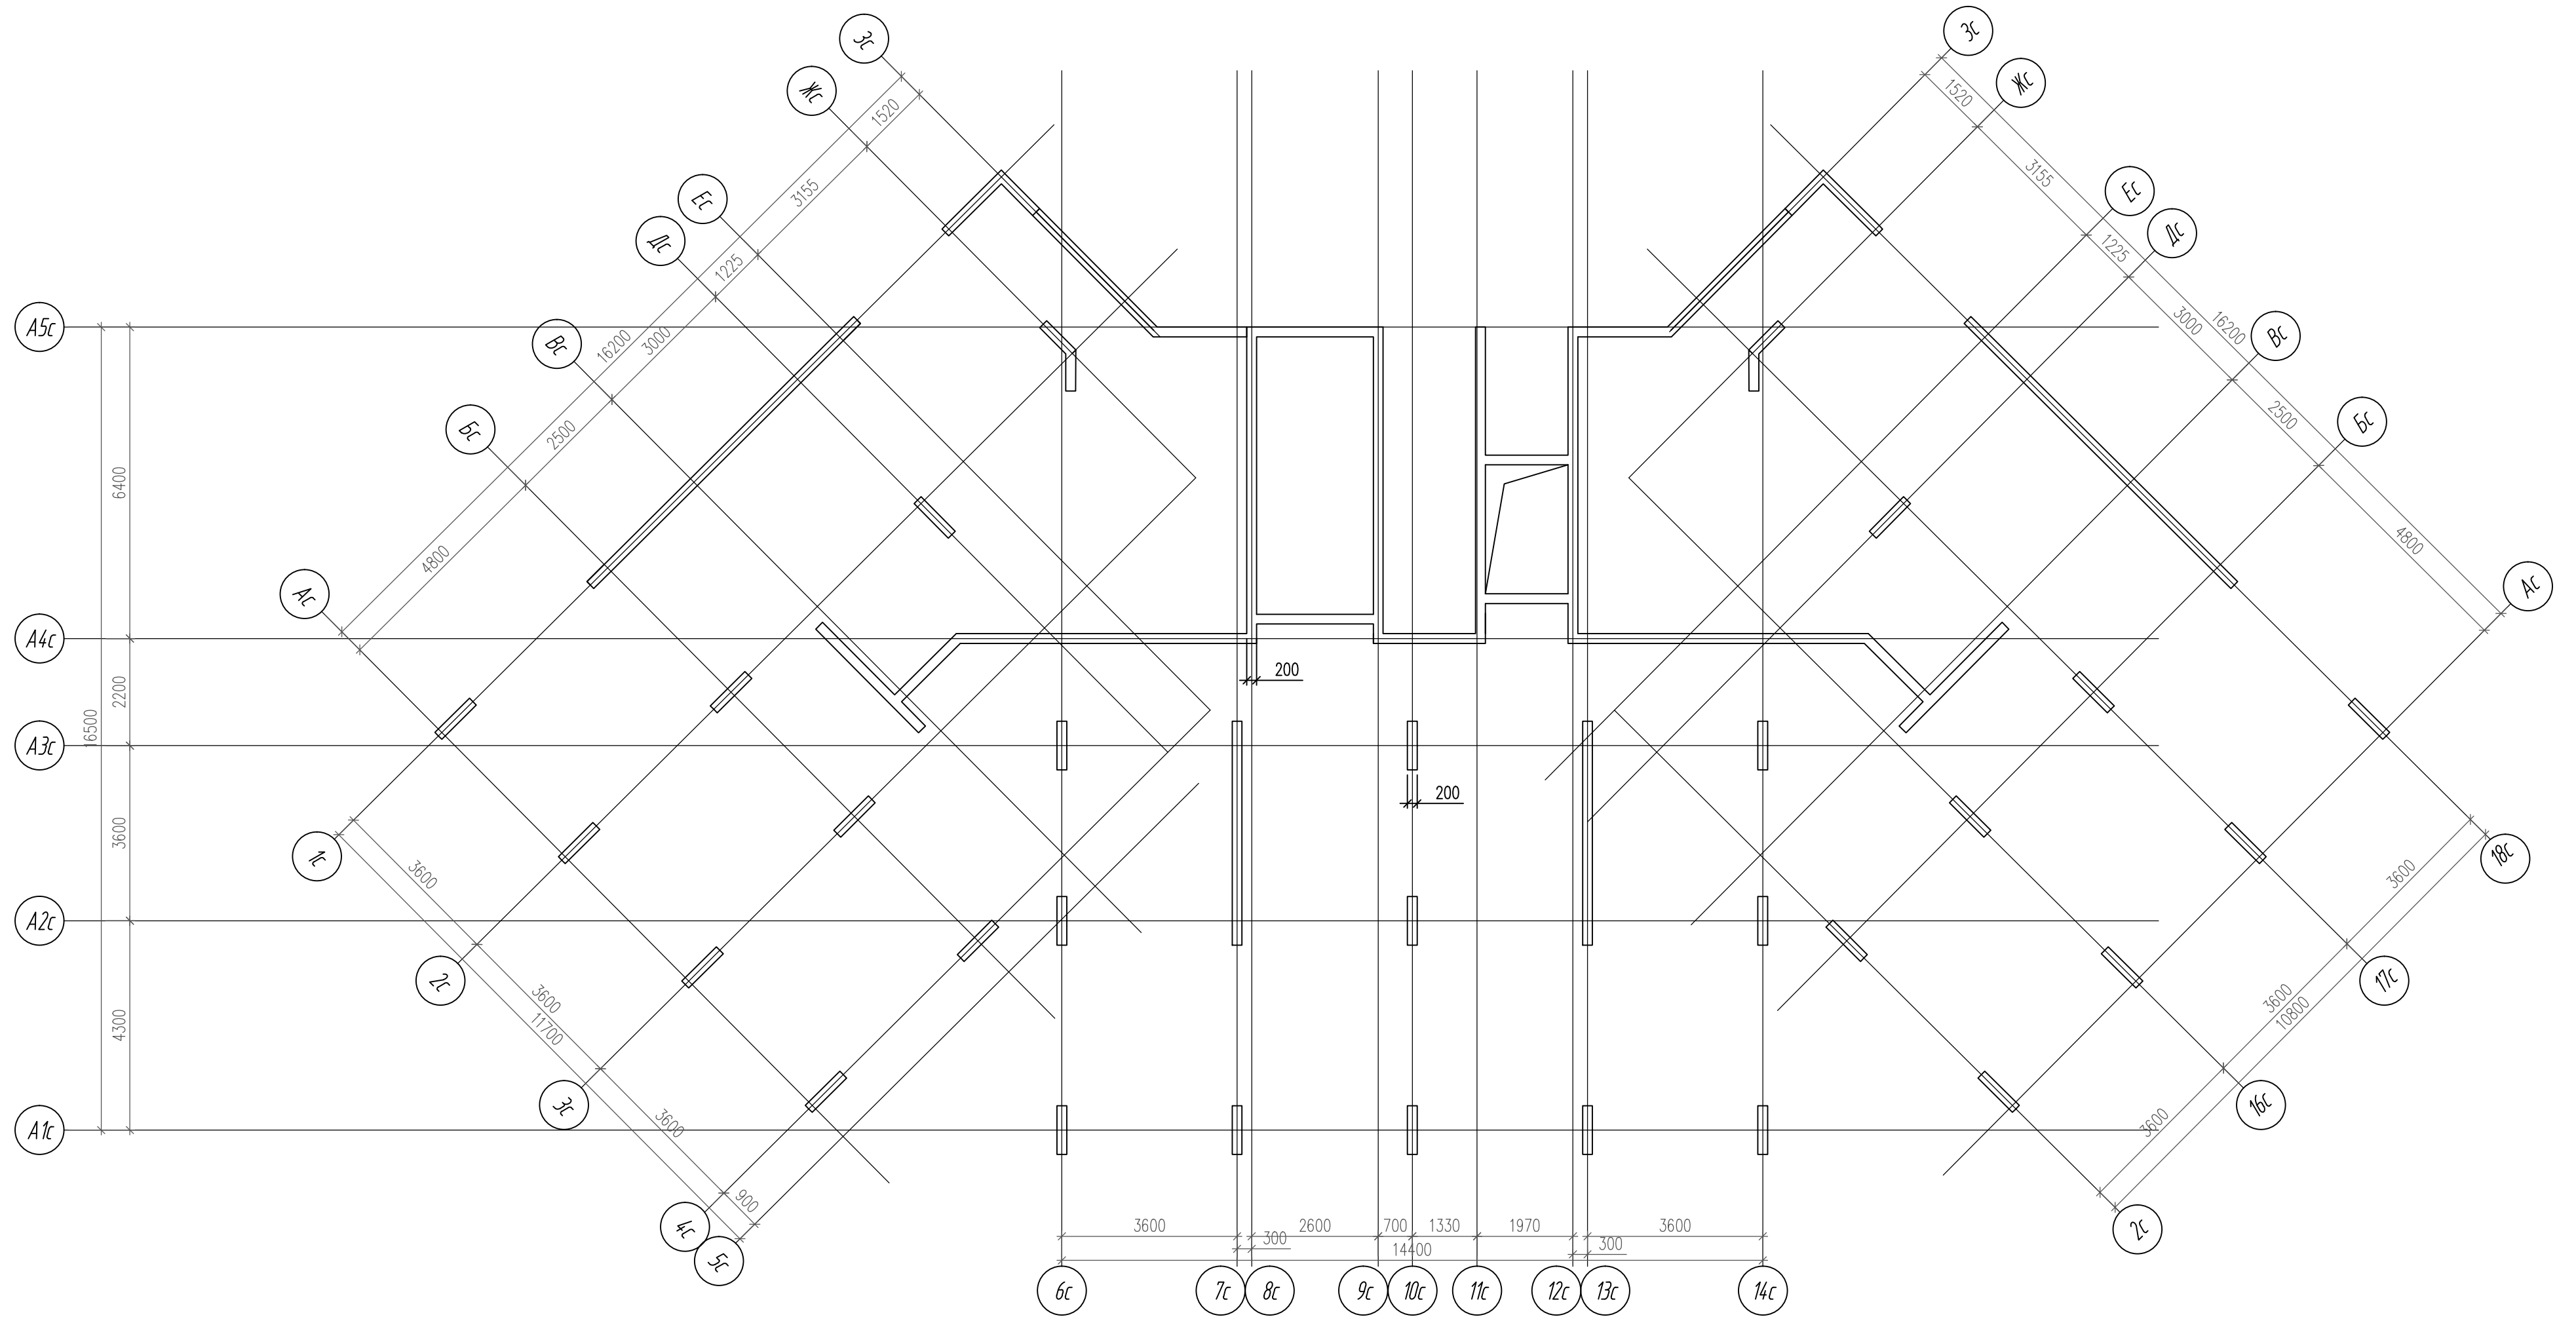

Данный расчет является рекомендацией и не может использоваться как ППР.

						Монолитно-кирпичный жилой дом		
Изм.	Колуч.	Лист	№ док.	Подп.	Дата	ООО "Стройкомпания"		
						Стадия	Лист	Листов
						Р	2	6
Разраб.						План.		


Схема расстановки стоек

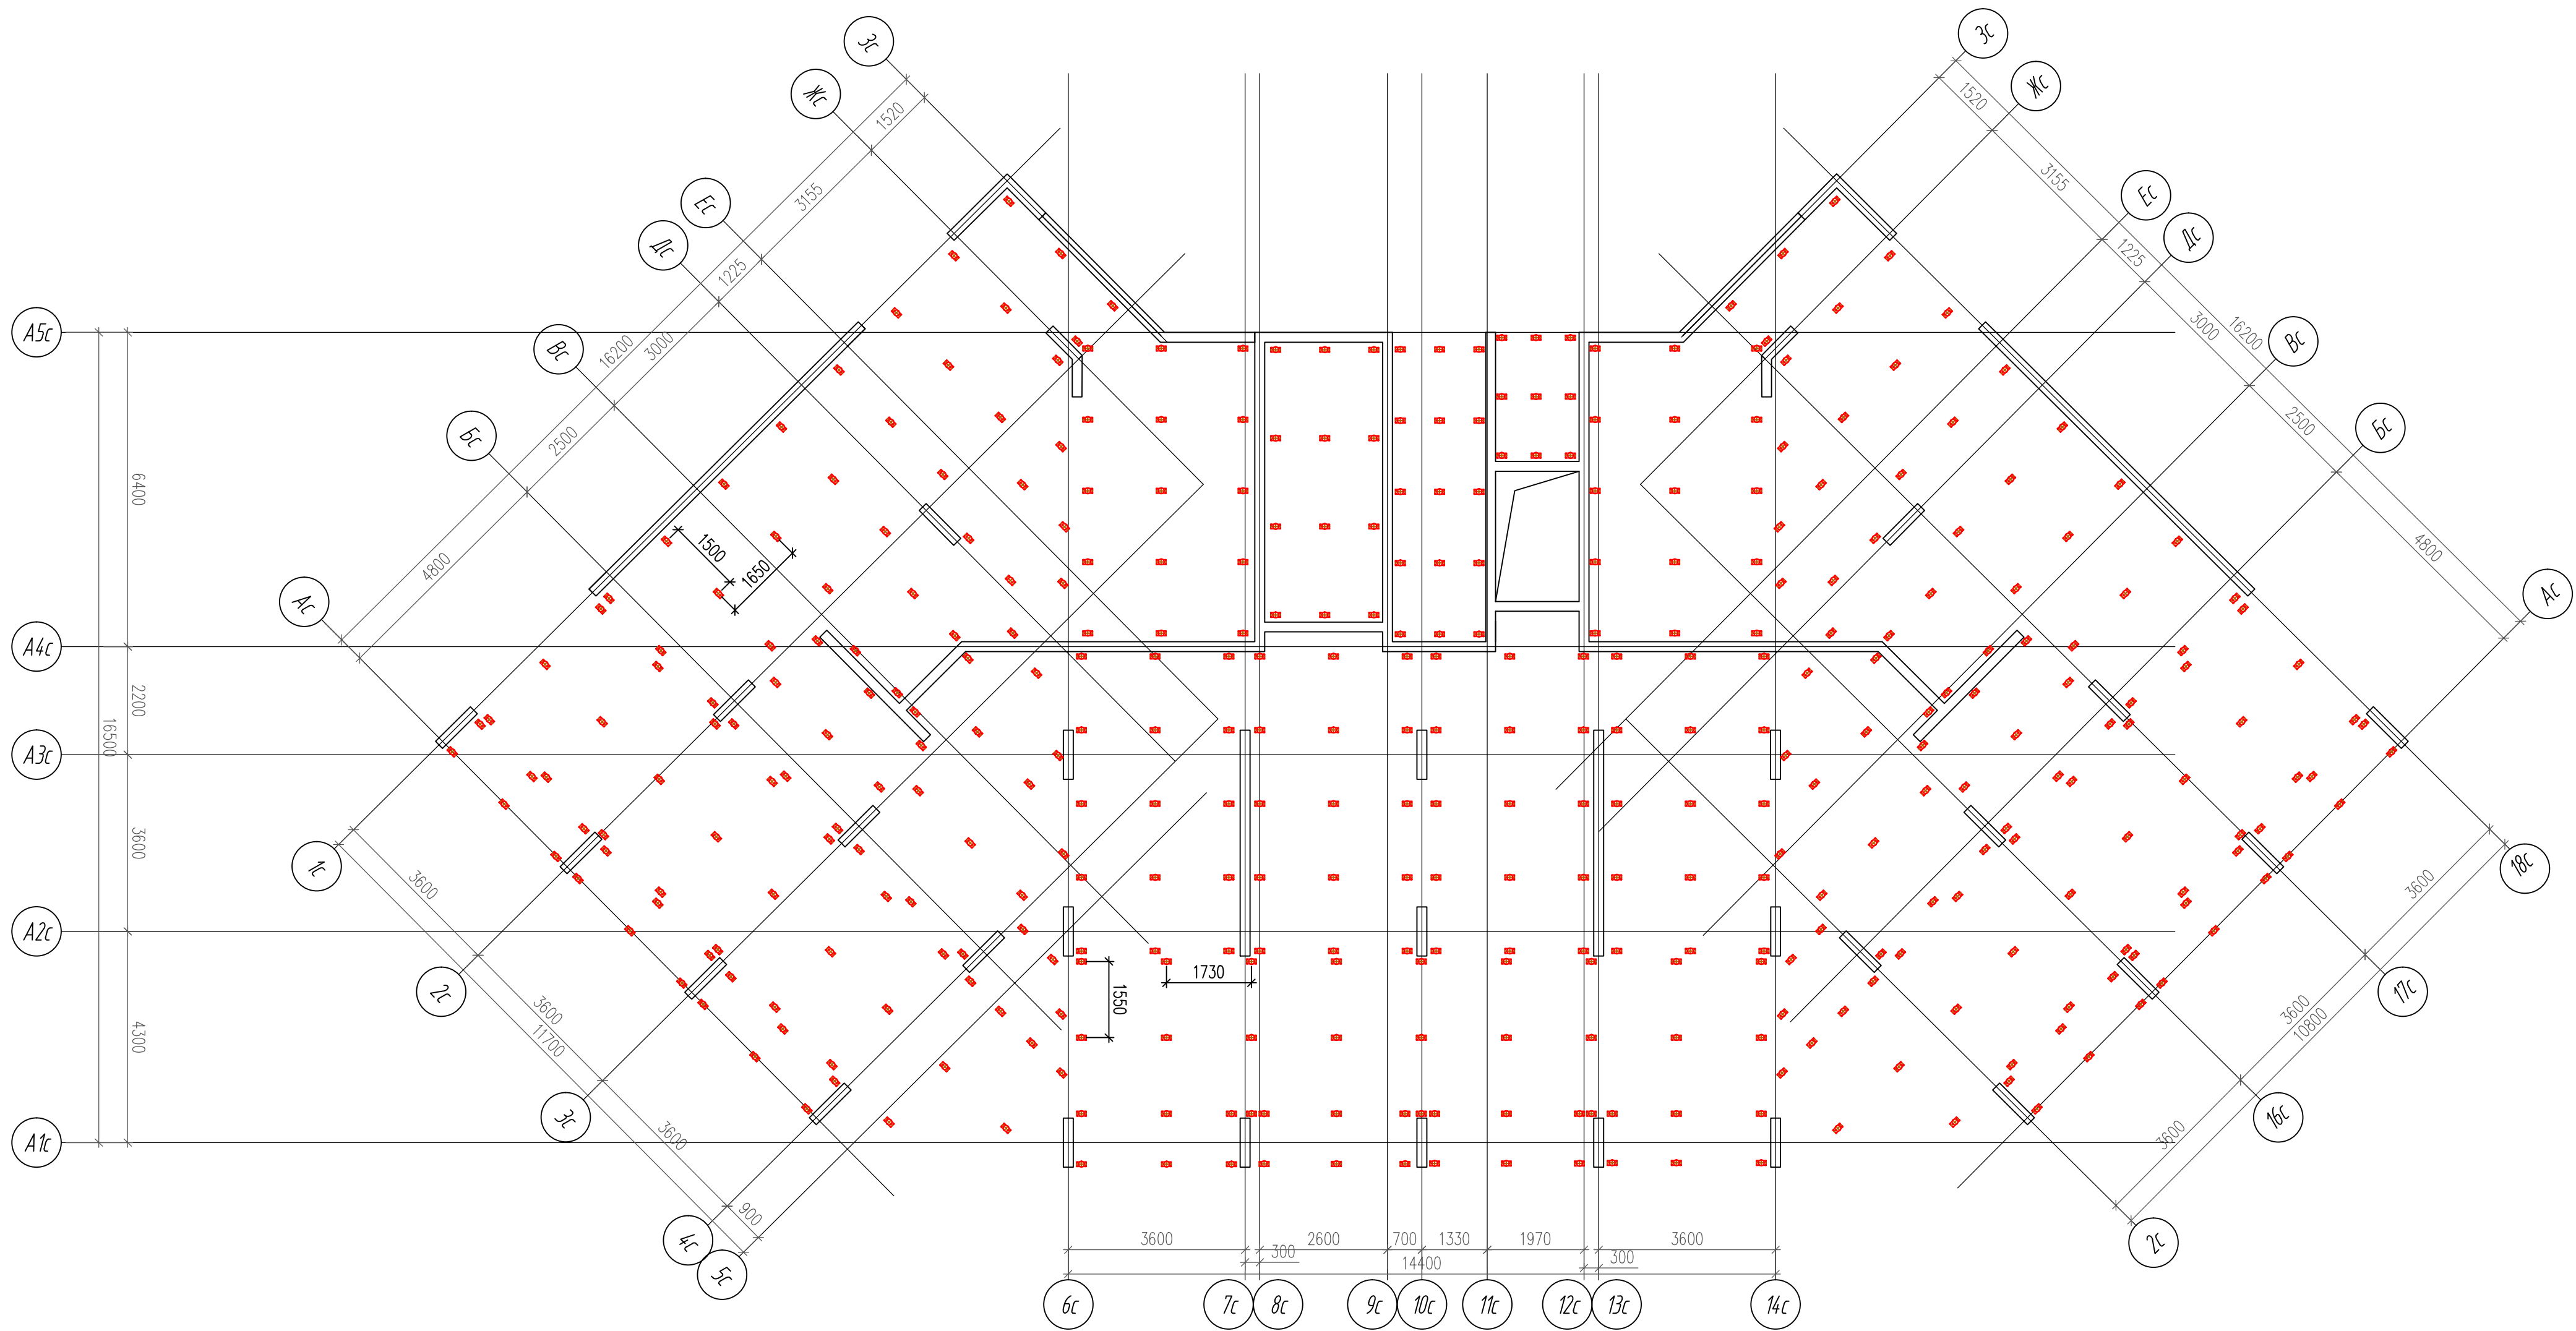

Данный расчет является рекомендацией и не может использоваться как ППР.

Изм.	Колуч.	Лист	№ док.	Подп.	Дата				
						Монолитно-кирпичный жилой дом			
						ООО "Стройкомпания"	Стация	Лист	Листов
							Р	3	6
Разраб.						Схема расстановки стоек.			

Схема расстановки главных балок

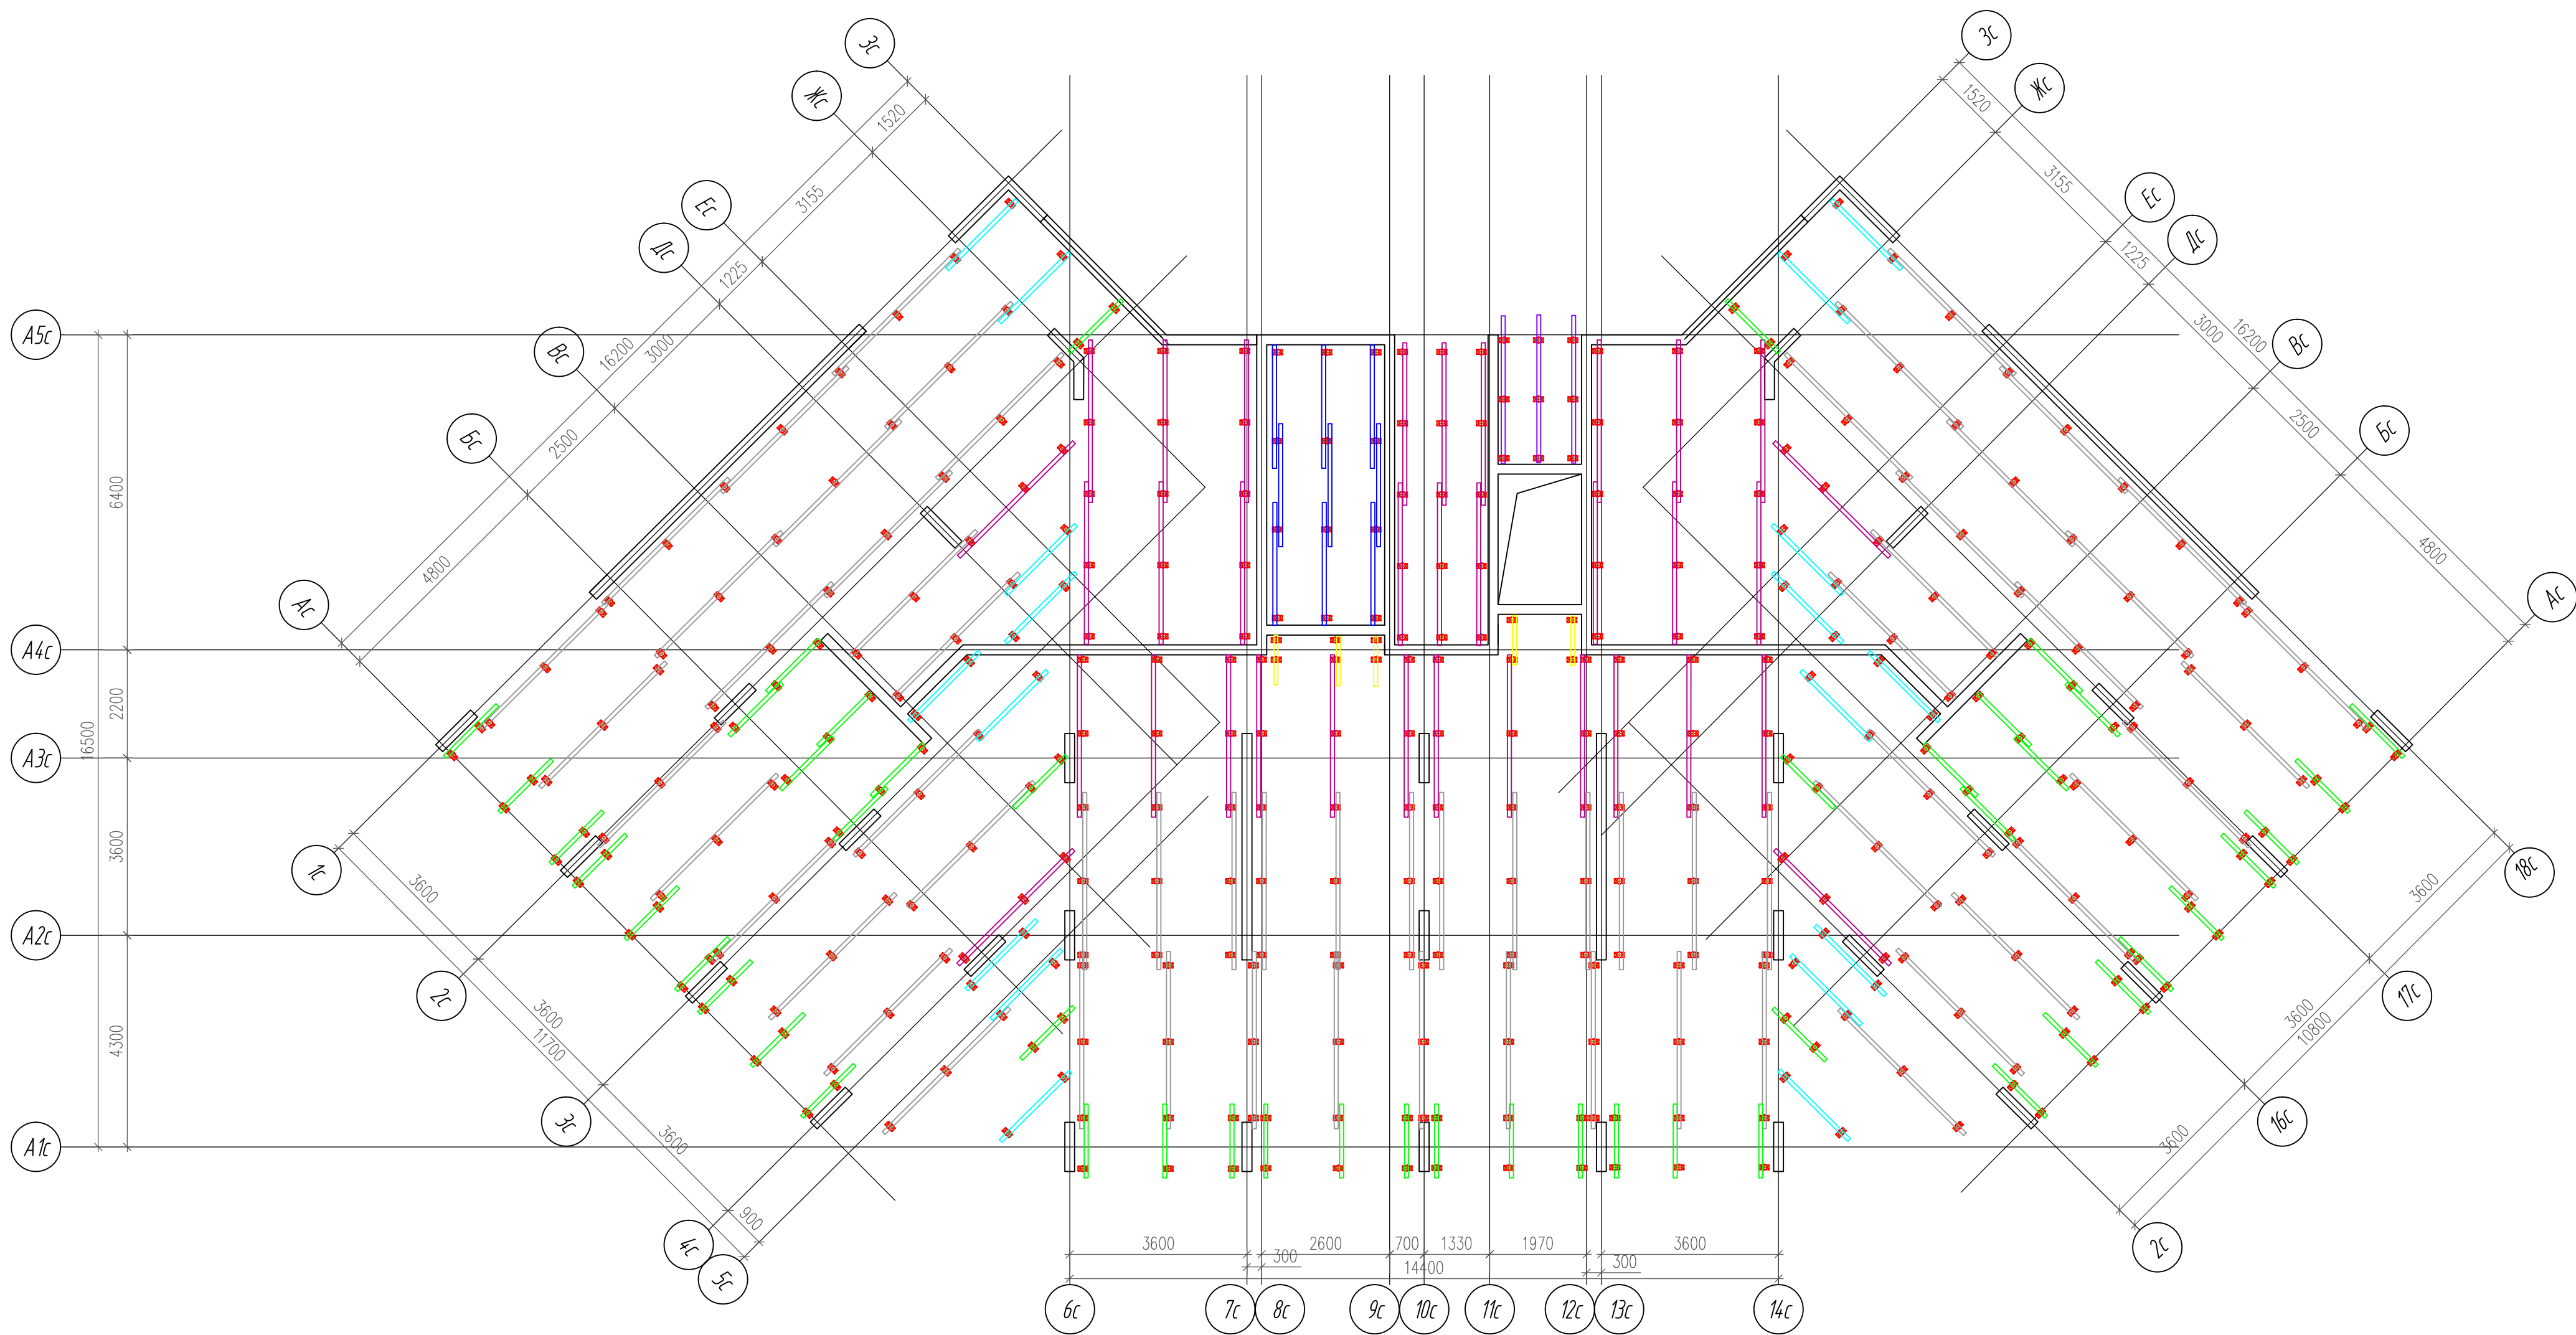


- Балка фанеродеревянная 1000мм
- Балка фанеродеревянная 1500мм
- Балка фанеродеревянная 2000мм
- Балка фанеродеревянная 2500мм
- Балка фанеродеревянная 3000мм
- Балка фанеродеревянная 3300мм
- Балка фанеродеревянная 3600мм

Данный расчет является рекомендацией и не может использоваться как ППР.

						Монолитно-кирпичный жилой дом						
Изм.	Колуч.	Лист	№ док.	Подп.	Дата	ООО "Стройкомпания"			Стация	Лист	Листов	
						Р			Р	4	6	
Разраб.						Схема расстановки главных балок						

Схема расстановки второстепенных балок.

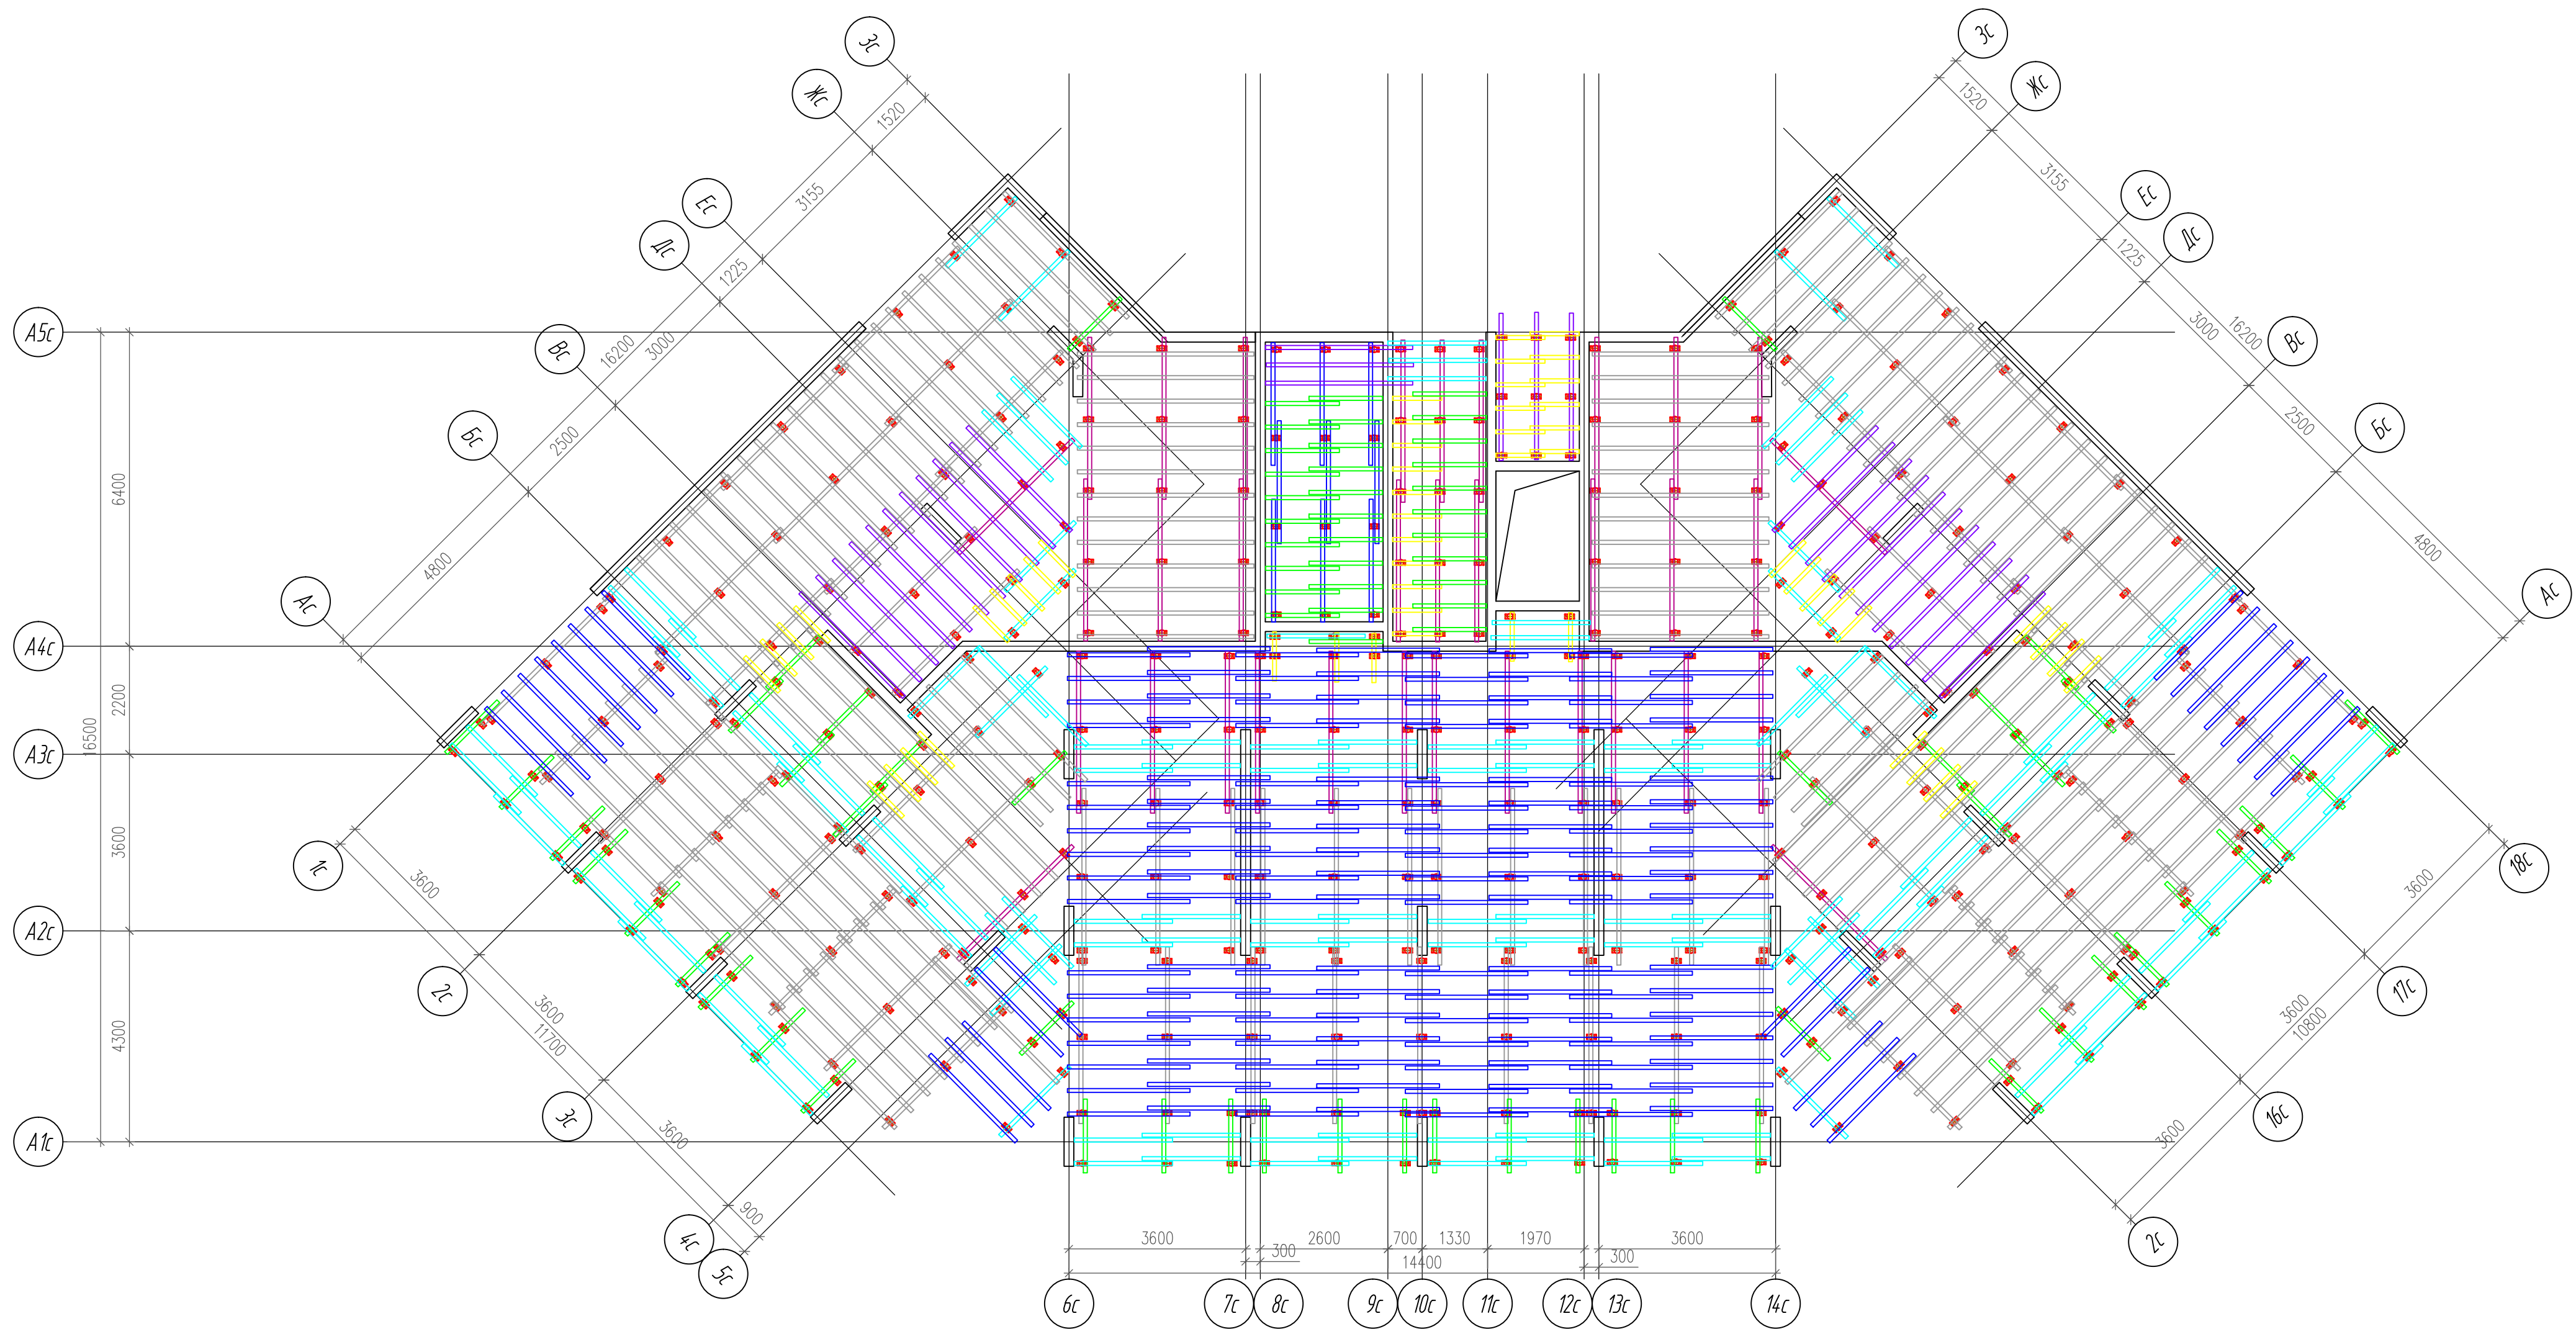
 







 
 





	Балка фанеродеревянная 1000мм
	Балка фанеродеревянная 1500мм
	Балка фанеродеревянная 2000мм
	Балка фанеродеревянная 2500мм
	Балка фанеродеревянная 3000мм
	Балка фанеродеревянная 3600мм

Данный расчет является рекомендацией и не может использоваться как ППР.

						Монолитно-кирпичный жилой дом		
Изм.	Колуч.	Лист	№ док.	Подп.	Дата	ООО "Стройкомпания"		
Разраб.						Р	5	6
						Схема расстановки второстепенных балок.		

Спецификация

Поз.	Обозначение	Наименование	Кол.	Единица изм.
1		стойка телескоп. 3,1	339	шт.
2		универска	339	шт.
3		тренога	170	шт.
4				
5		балка главная 1м	5	шт.
6		балка главная 1,5м	48	шт.
7		балка главная 2м	18	шт.
8		балка главная 2,5м	9	шт.
9		балка главная 3м	3	шт.
10		балка главная 3,3м	34	шт.
11		балка главная 3,6м	63	шт.
12		балка второстепенная 1м	49	шт.
13		балка второстепенная 1,5м	32	шт.
14		балка второстепенная 2,5м	162	шт.
15		балка второстепенная 2м	116	шт.
16		балка второстепенная 3м	25	шт.
17		балка второстепенная 3,6м	147	шт.
18		фанера лам. 1,22x2,44 18мм	212	шт.
19				
20				
21				
22				
23				
24				

Изм.	Кол.уч.	Лист	№ док	Подп.	Дата				
							Стадия	Лист	
							Р	6	
								Листов	
								6	
Разраб.							Спецификация		